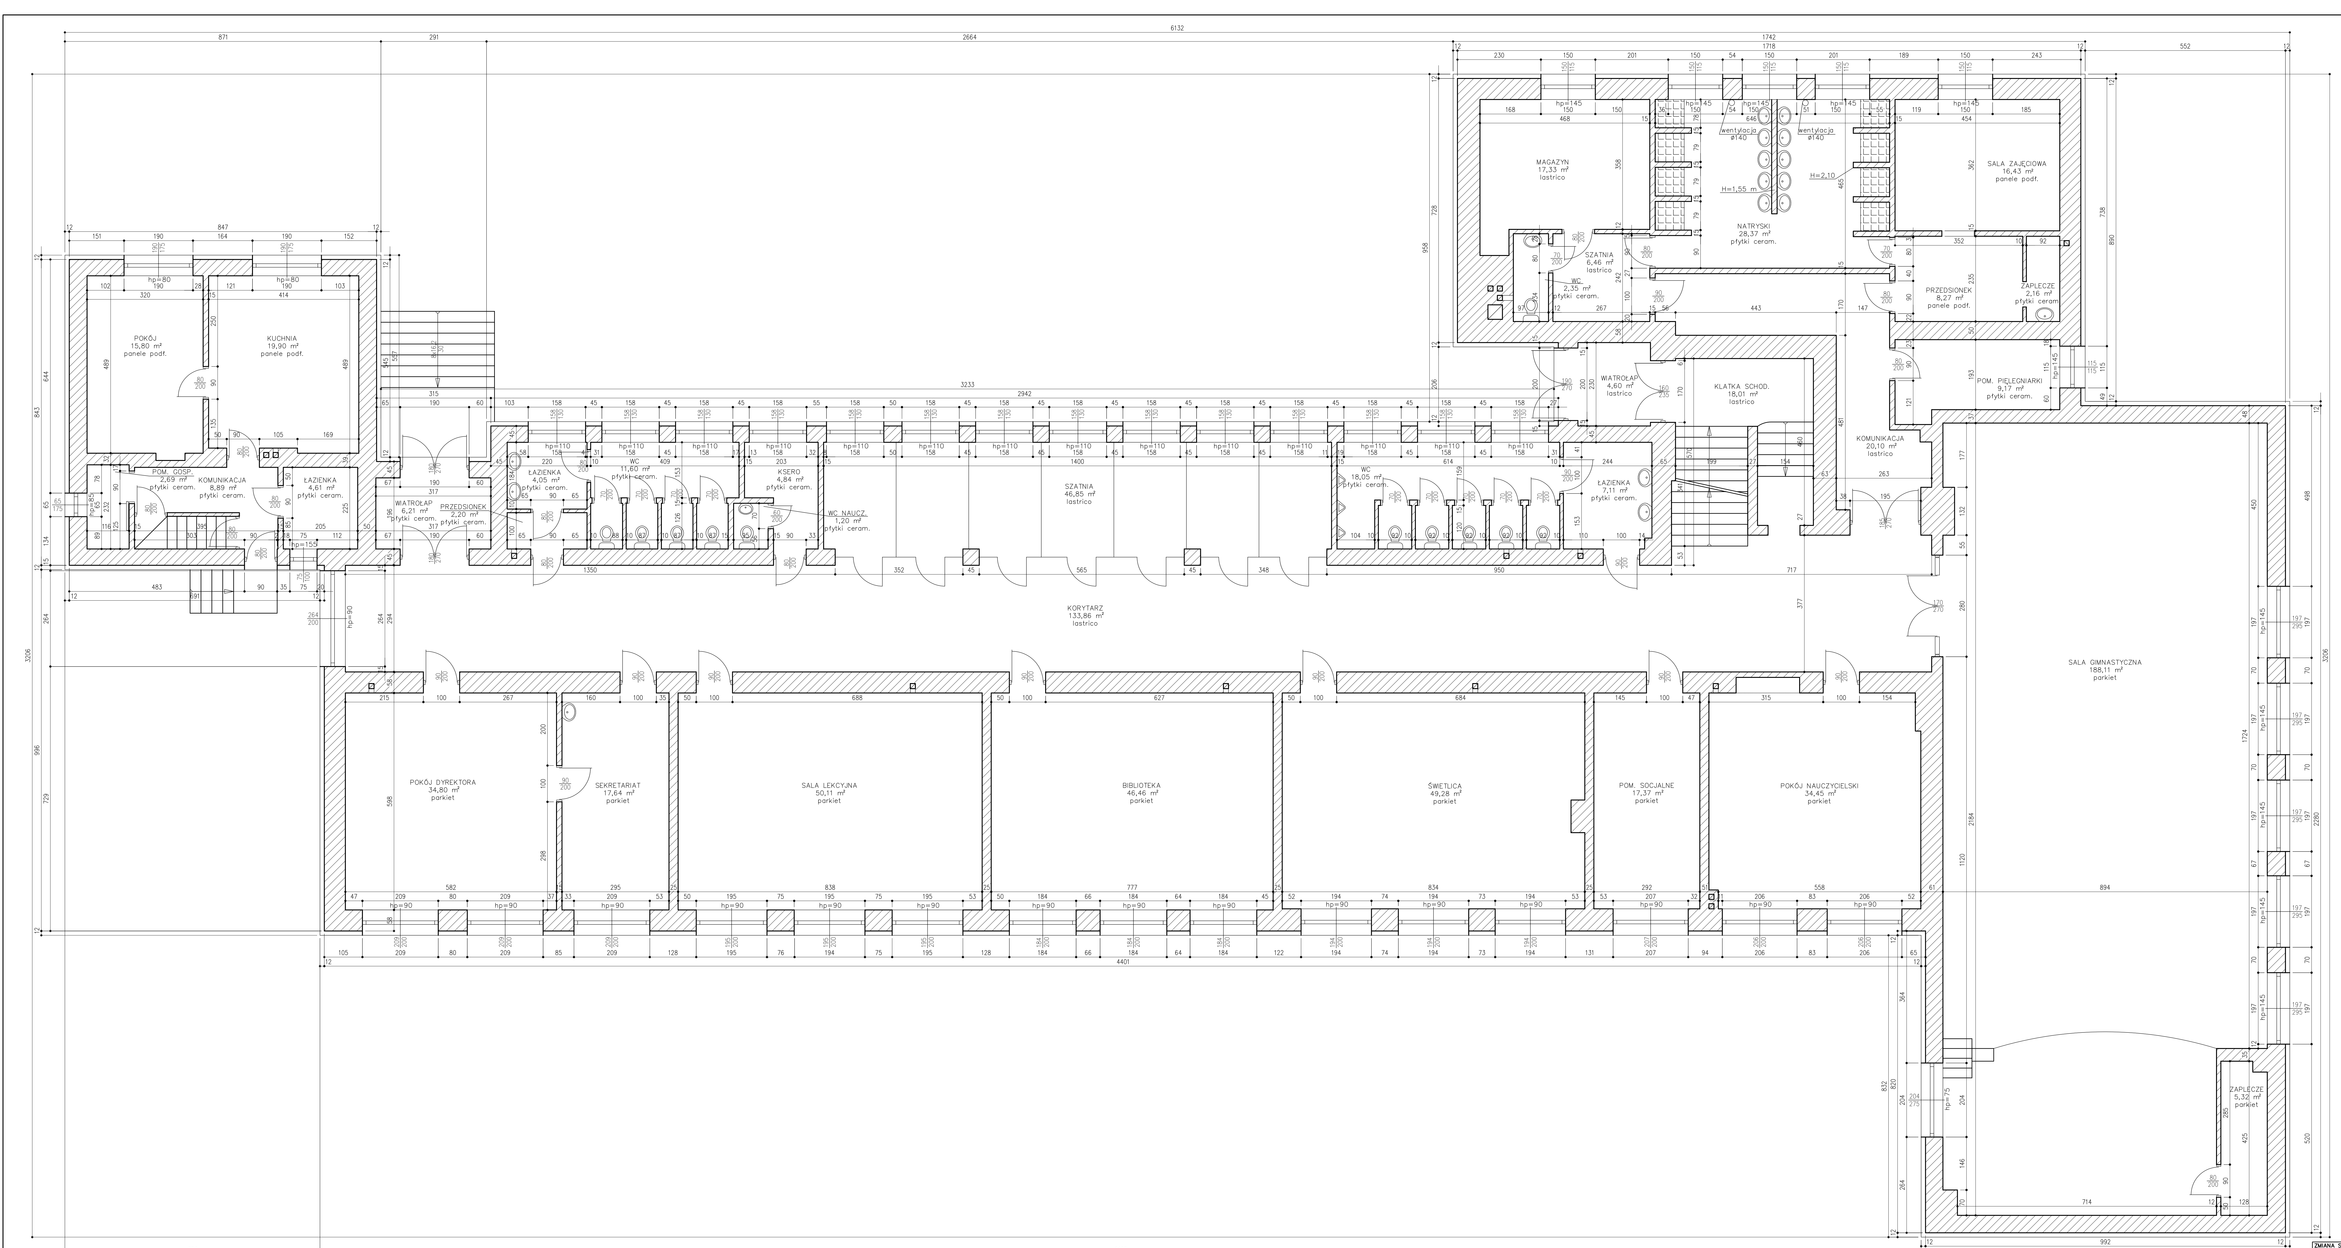

ZMIANA SPOSOBU UŻYTKOWANIA POMIESZCZEŃ PARTERU SZKOŁY PODSTAWOWEJ NR 4 W WSŁIE PRZY UL. KOPYDŁO 74.	
INWESTOR: ZESPÓŁ SZKOLNO- PRZEDSZKOLNY NR 1, UL. KOPYDŁO 74, 43-460 WISŁA	
RZUT PARTERU–INWENTARYZACJA	PODPISY:
AUTOR: mgr inż. JERZY SZKLORZ, upr. 102/98/BB	
KREŚLIŁA: mgr inż. PAULINA SZKLORZ	
SKALA 1:50	RYS. NR 2